


Installatie

Installatiebox

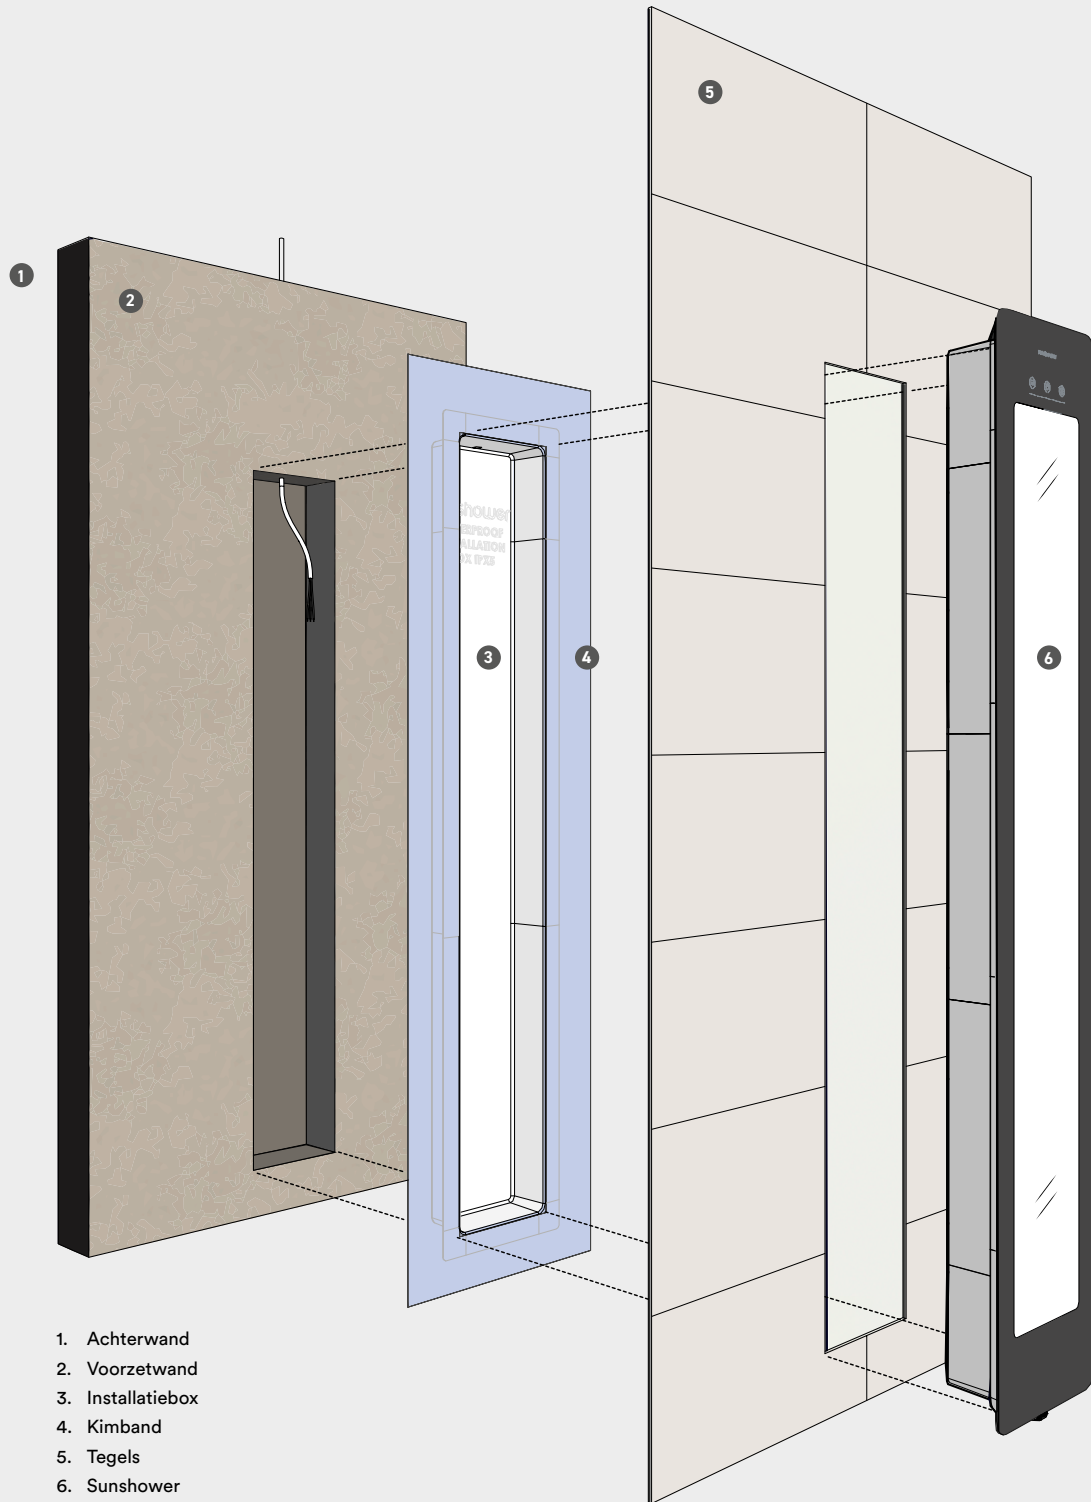

1. Achterwand
2. Voorzetwand
3. Installatiebox
4. Kimband
5. Tegels
6. Sunshower

Installatiebox

Projectmatig: installatiebox Sunshower Round


Sunshower **ONE** en **PLUS**

Sunshower Installatiebox

	ARTIKELNUMMER	PRIJS
Installatiebox L	L0900	€ 220,-
Installatiebox M	M0900	€ 210,-
Installatiebox S	S0900	€ 200,-

- waterdichte nis
- geschikt voor projectenmarkt
- afgewerkte nis bij ruwbouw, volgens Bouwbesluit
- slechts 10 cm inbouwdiepte
- voldoet aan DIN 18534 richtlijn

Nismaten Installatiebox

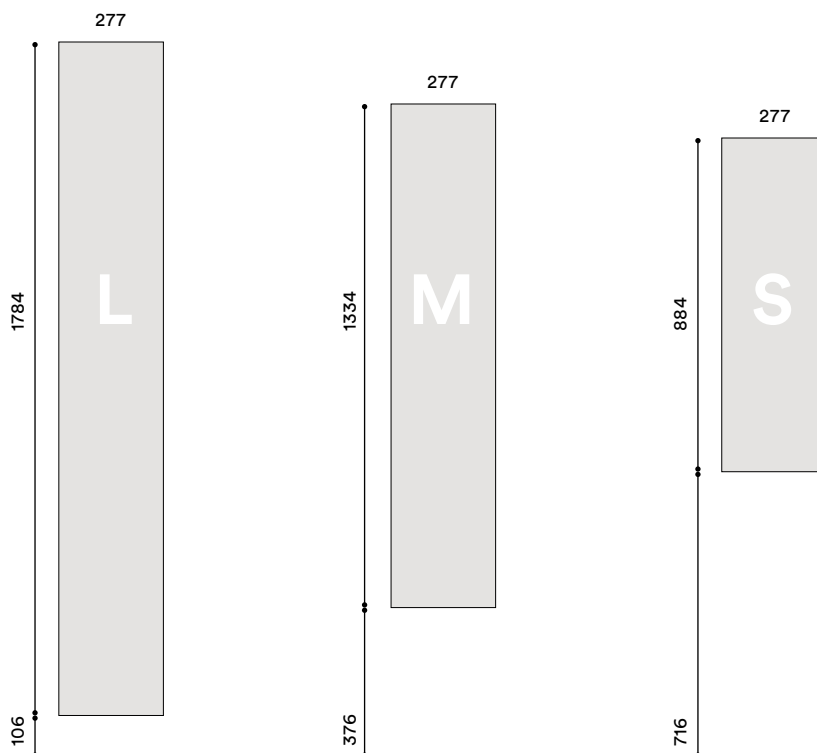

Maten in mm (nismaten installatiebox wijken af van inbouwmaten producten).