


# Installatie

## Installatiebox

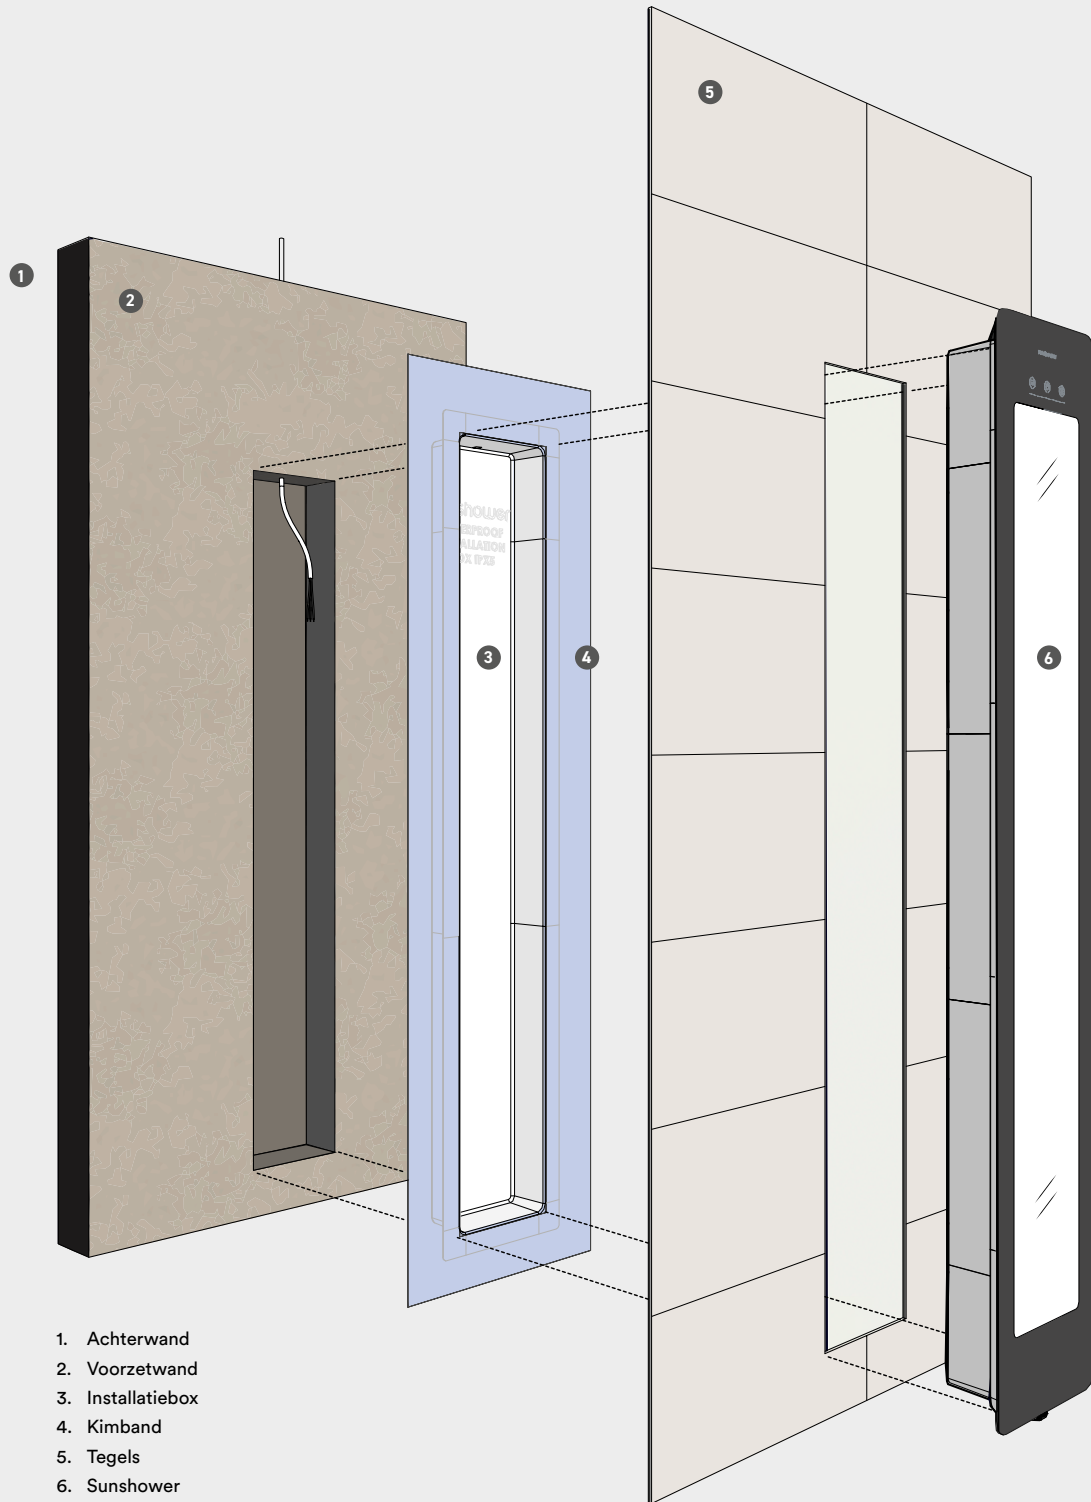

1. Achterwand
2. Voorzetwand
3. Installatiebox
4. Kimband
5. Tegels
6. Sunshower

# Installatiebox

## Projectmatig: installatiebox Sunshower Round


Sunshower **ONE** en **PLUS**

### Sunshower Installatiebox

	ARTIKELNUMMER	PRIJS
<b>Installatiebox L</b>	L0900	€ 199,-
<b>Installatiebox M</b>	M0900	€ 189,-
<b>Installatiebox S</b>	S0900	€ 179,-

- waterdichte nis
- geschikt voor projectenmarkt
- afgewerkte nis bij ruwbouw, volgens Bouwbesluit
- slechts 10 cm inbouwdiepte
- voldoet aan DIN 18534 richtlijn

### Nismaten Installatiebox

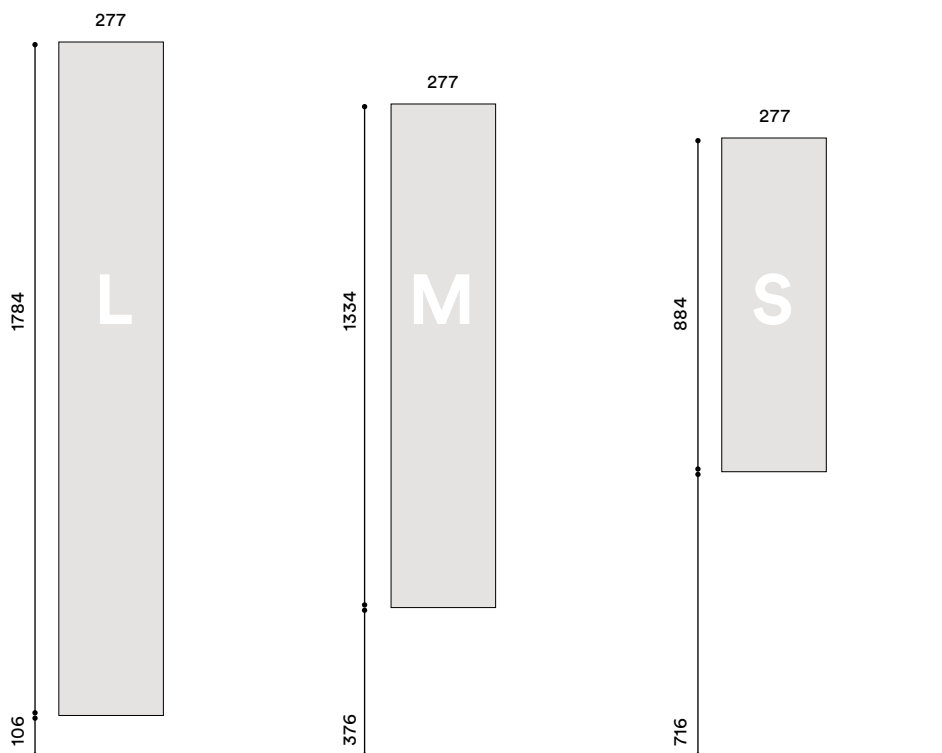

Maten in mm (nismaten installatiebox wijken af van inbouwmaten producten).